
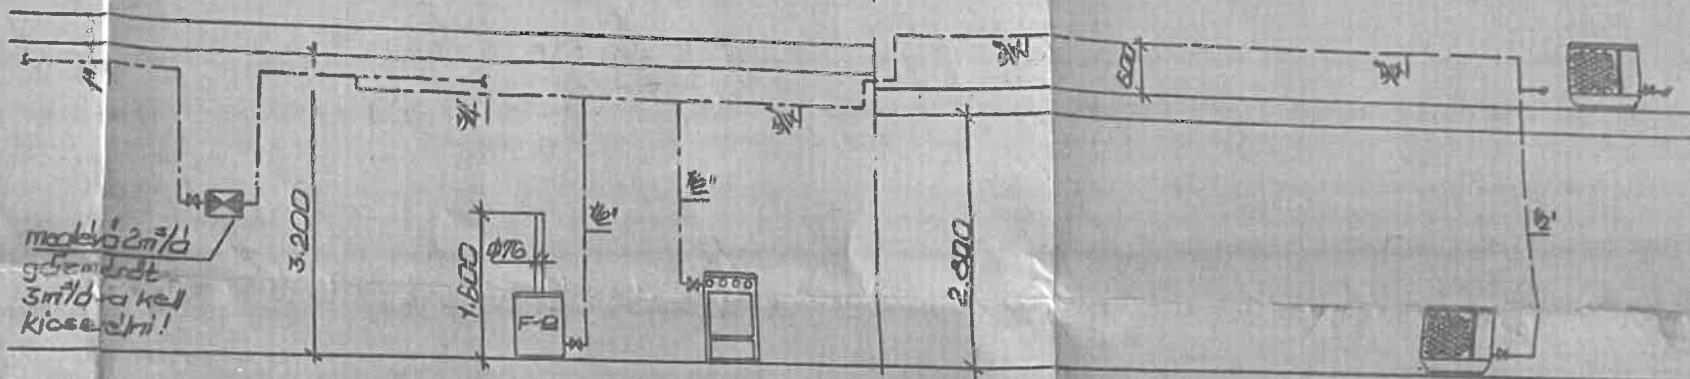


ANYAGKIVONAT

10m 3/4"-os gázvezeték
8m 1/2"-os — " —
3db 1/2"-os gömbcsap
1db 3m/b gázmérő
1db 76mmNA füstcsőszelvény

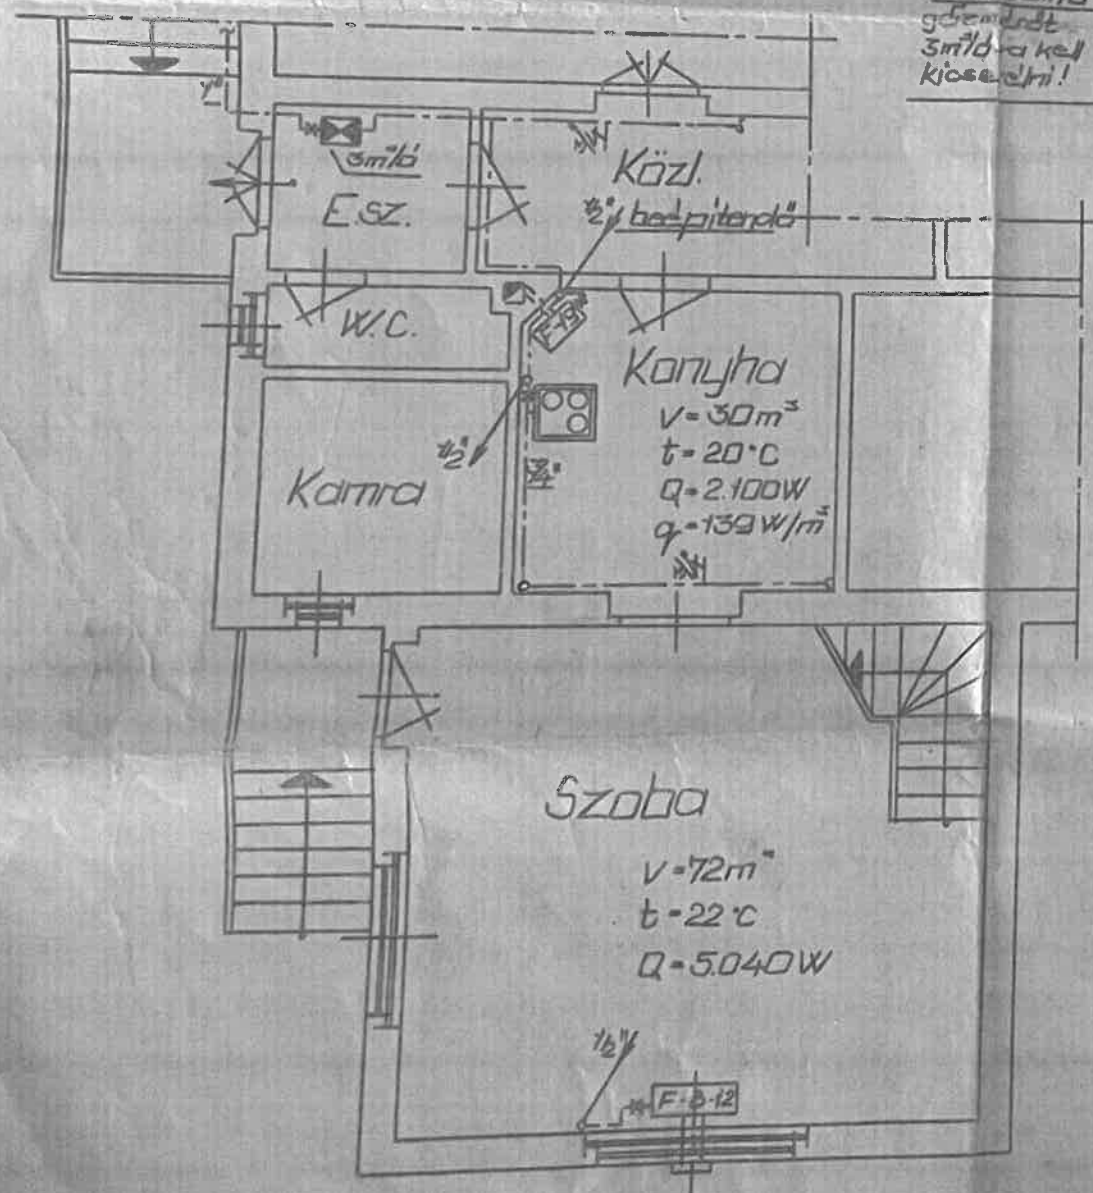

TERVEZŐI NYILATKOZAT

Tervezés során az érvényben lévő MSZ. 7046; MSZ. 1444; az 1/1977. NIM. sz. rendelettel eltelepített GOMBSZ. VII. fejezet és a vonatkozó technológiai előírásokat betartottuk!

248.-1968TH

22.15

49 CSE

MEGJEGYZÉS

A kémény gáztűzésre való alkalmasságát a Kéményseprő Vállalattal igazoltatni kell!

Kivitelezés során a 34969. sz. KGM rendeletben előírtak betartandók!

A készülékek figyelembe vett hőterhelési értékei a légterhelések számításánál:

Tip:	W:
F-8-12	7.2H
F-19	3.536

megnevezés	KÜZEV-TECHNOLÓGIA	GAZSZOVLALTATO	TERVEZŐ
	NAGYKANIZSA, ZALAHERSZEGI ÚT 10		Dr. HANIS ANTAL
			Zsig. Béke-liget 5. sz. Zrt.

JELMAGYARÁZAT

----- meglevő gázvezeték
----- tervezett — " —