
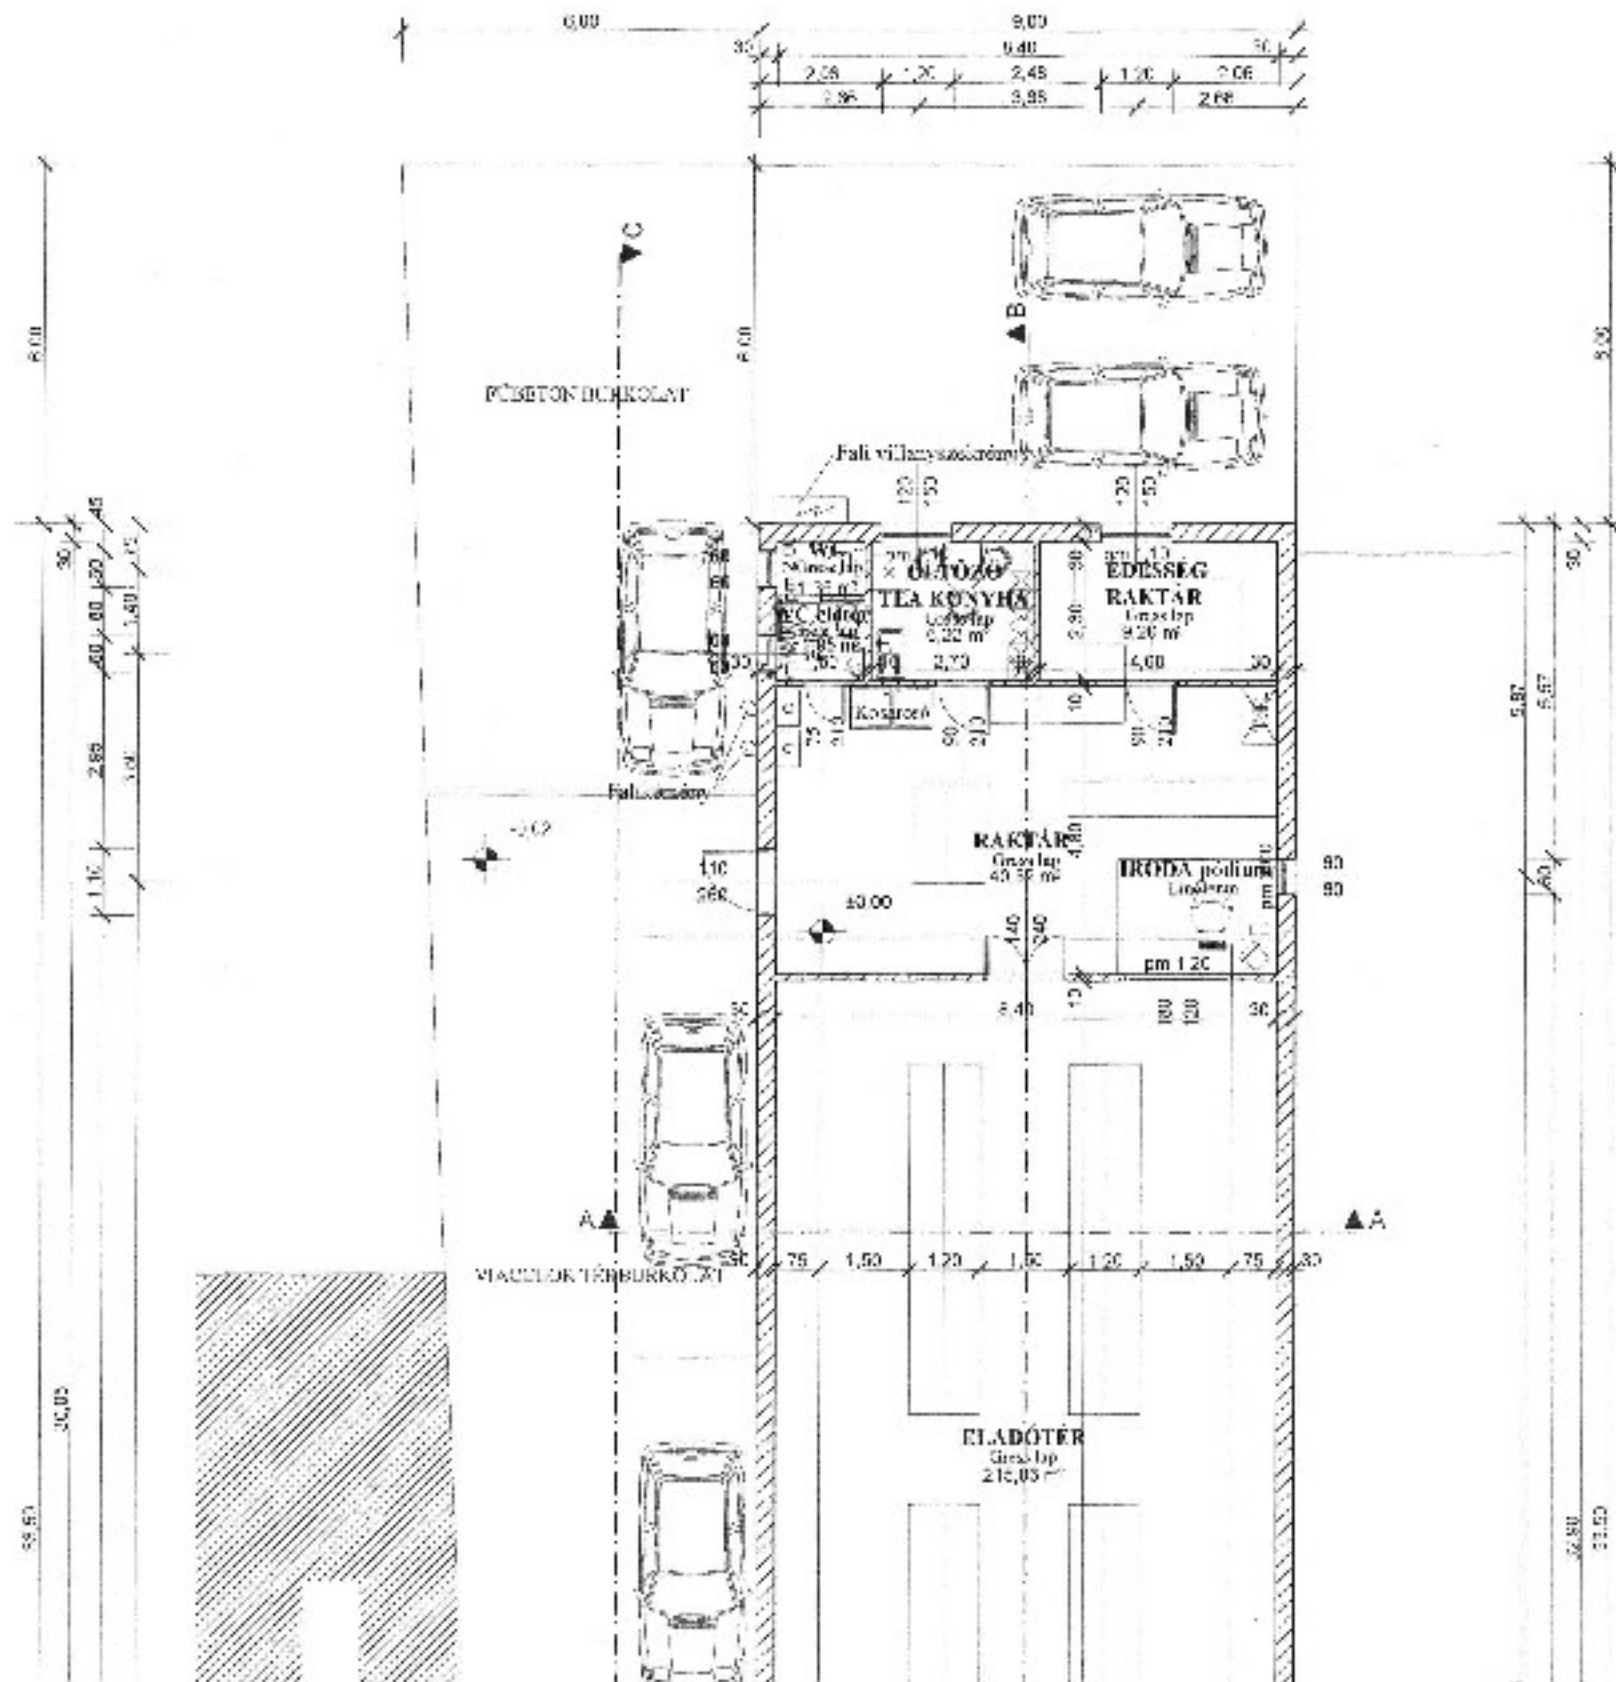
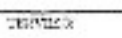


 

 KÖL 5170 Szécsény Kisaly utca 1. Tel/fax: 52/370-253	MEGLŐVŐ ÉPÜLET BONTÁSÁNAK ÉS ROSSMANN DISKÓPÁRÁS PARTÓVÉRIA ÉPÍTÉSÉNEK ENGE. DOKUMENTUM TERVE ALAPRAJZ 3400 VEPZŐKÖVESI MÁTYÁS KIRÁLY UT 100 HRSZ: 1067	M=1:100 K-2	2006. FEBRUÁR
TÁRSASÁG ZSÍROS PÉTER	TULAJDONOS TWT INGATLANFORGALMAZÓ ÉS SZOLG. KFT 2631 BATORBÁGY VILÁDKUT UT 12.	 BORIK ALBERT FELVÉTEL ÉS TERVEZÉSI IRODA	