



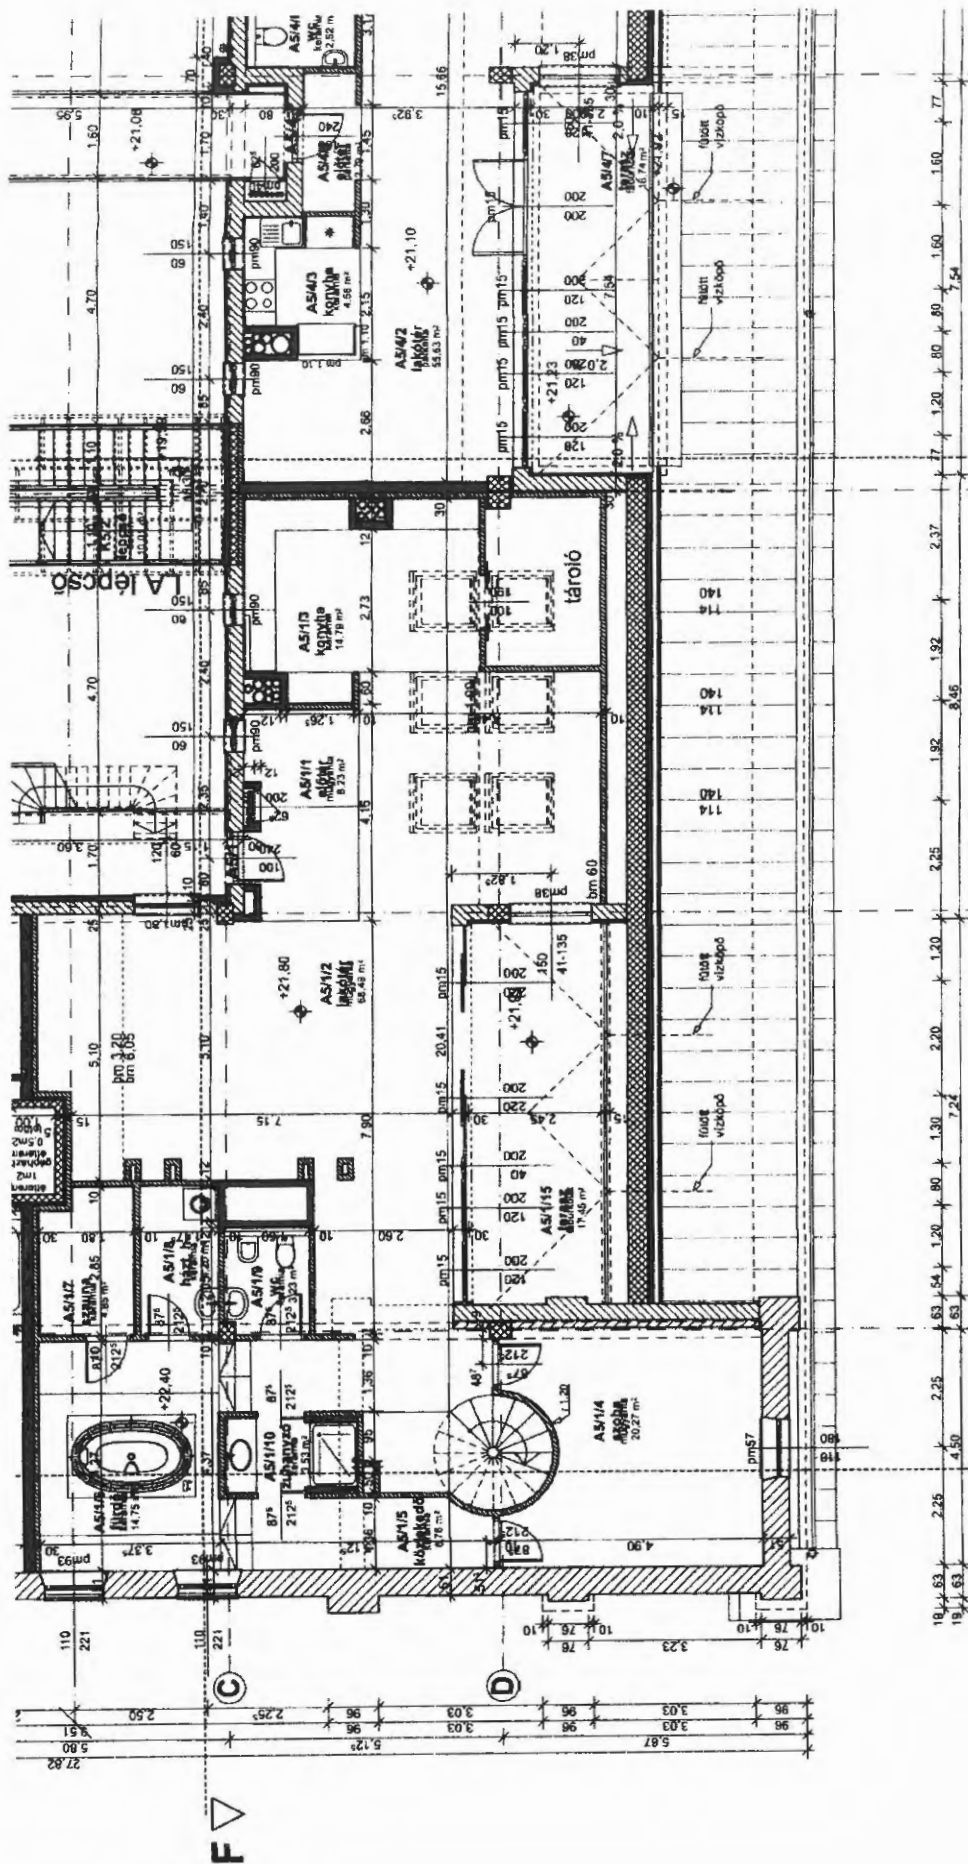

5. EMELET / 5TH FLOOR

A5/1

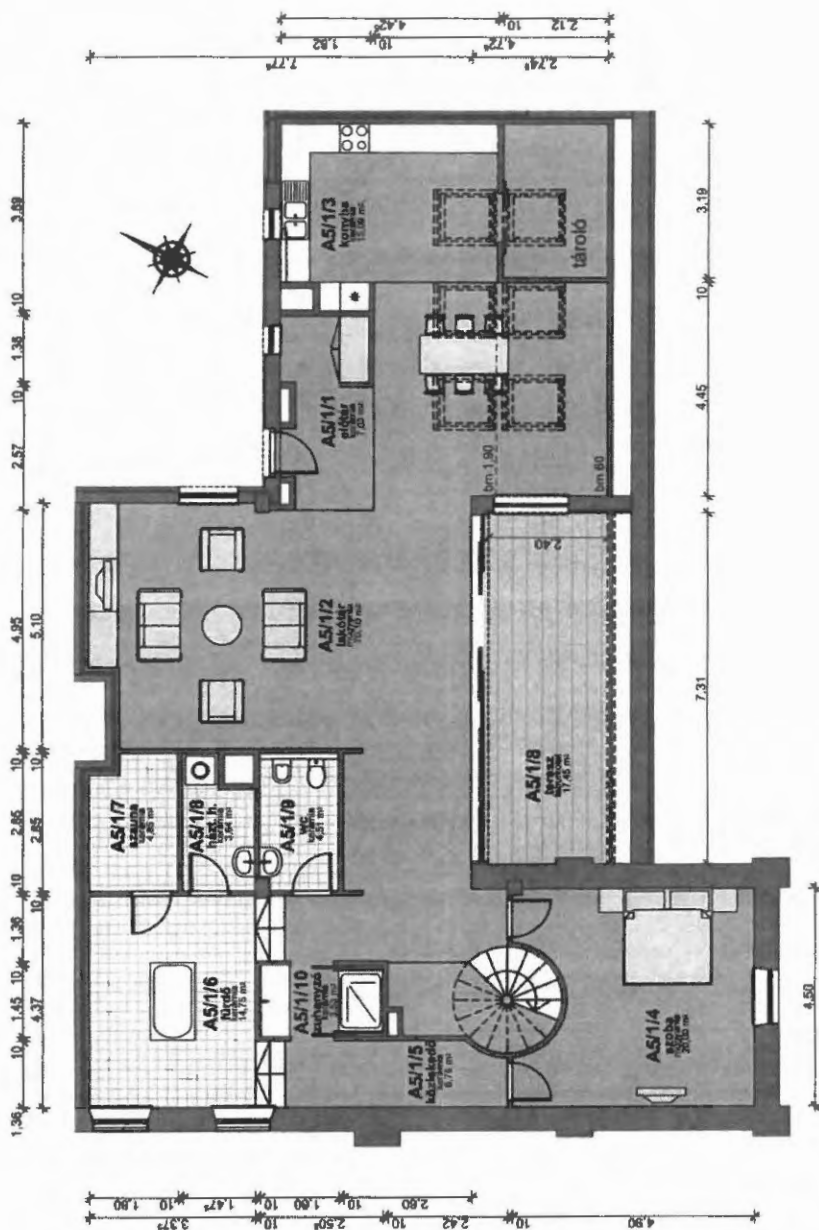

5. EMELET

HELYSÉGEK /
ROOMS:

TERÜLET /
AREA:

ELŐTER / ENTRY:

LAKÓTER / LIVING ROOM:

KONYHA / KITCHEN:

SZOBÁ / ROOM:

KÖZLEKEDŐ / CORRIDOR:

FÜRDŐ / BATHROOM:

SZAUANA / SAUN:

HÁZTARTÁSI H. / CLEANING R.:

WC / WC:

ZUHANYZÓ / SHOWER:

TERASZ / TERRACE:

1,90M ALATTI TERÜLET /
AREA UNDER 1,90M

6. EMELET

ELŐTER / ENTRY:

SZOBÁ / ROOM:

ELŐTER / ENTRY:

ZUHANYZÓ / SHOWER:

ALAPTERÜLET /

NET AREA:

BRUTTÓ TERÜLET /

BRUT AREA:

ERKÉLY, TERASZ /

BALCONY, TERRACE:

17,45 m²

1,90 alatt m² felüli /
with half area under 1,90m

185,845 m²

1,90 alatt m² felüli /
with half area under 1,90m

190,625 m²

17,45 m²

HYPO GROUP
ALPE ADRIA

GENERAL KÖRTELŐ

VEGYÉPSZER ZRT.

INTEKSTÓ

AI INDIVIDUAL


TEREZO

HEVESI ÉS PAP ÉPÍTÉSZ STÚDIO KFT.



Whitestone
Investment

Millotts

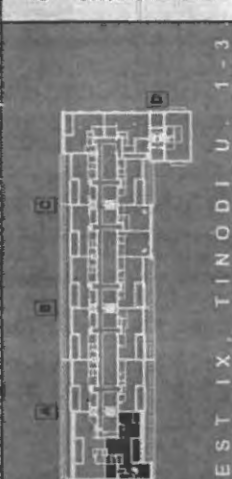


A homokszínnel ábrázolt berendezés illusztráció, nem képezi a lakás részét.

BUDAPEST IX, TINODI U. 1-3

6. EMELET / 6TH FLOOR

A5/1

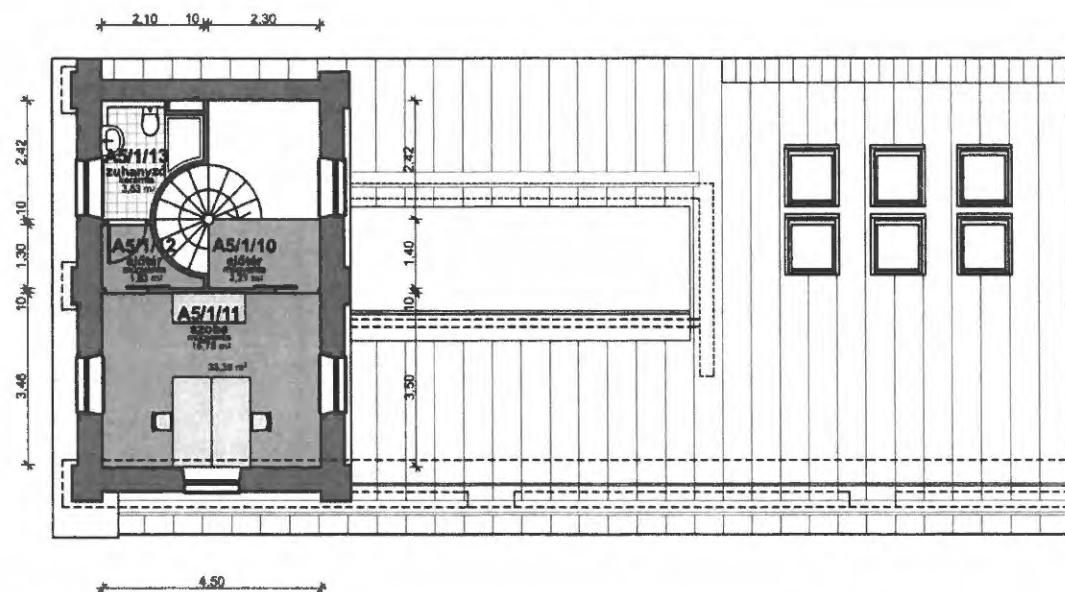

5. EMELET

HELYISÉGEK / ROOMS:	TERÜLET / AREA:
ELŐTÉR / ENTRY:	7,03 m ²
LAKÓTÉR / LIVING ROOM:	70,10 m ²
KONYHA / KITCHEN:	15,09 m ²
SZOBA / ROOM:	20,00 m ²
KÖZLEKEDŐ / CORRIDOR:	6,76 m ²
FÜRDŐ / BATH-ROOM:	14,75 m ²
SZAUNA / :	4,85 m ²
HÁZTARTÁSI H. / CLEANING R.:	3,64 m ²
WC / WC:	4,51 m ²
ZUHANYZÓ / SHOWER:	3,53 m ²

TERASZ / TERRACE: 17,45 m²

1,90M ALATTI TERÜLET /
AREA UNDER 1,90M: 21,93 m²

6. EMELET


ELŐTÉR / ENTRY:	3,21 m ²
SZOBA / ROOM:	15,75 m ²
ELŐTÉR / ENTRY:	1,83 m ²
ZUHANYZÓ / SHOWER:	3,83 m ²

ALAPTERÜLET / 1,90 alatt m² terület /
with hall area under 1,90m
NET AREA: 185,845 m²

BRUTTÓ TERÜLET / 1,90 alatt m² terület /
with hall area under 1,90m
BRUT AREA: 190,625 m²

ERKÉLY, TERASZ /
BALCONY, TERRACE: 17,45 m²

A homokszínnel ábrázolt berendezés illusztráció, nem képezi a lakás részét.

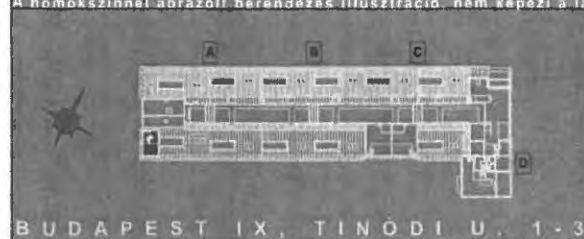

MillLofts



Whitestone
Investment

PROJECT MANAGEMENT



FINANÍROZÓ
ALPE ADRIA



FINANÍROZÓ
HYPO GROUP ALPE-ADRIA LÍZING ZRT.


GENÉRAL KIVÉLEZŐ
VEGYÉPSZER ZRT.

ÉRTÉKESÍTŐ
A1 INDIVIDUAL

TERVEZŐ
HEVESI ES PAP ÉPÍTÉSZ STÚDIO KFT.



Dátum: 2008.09.20.

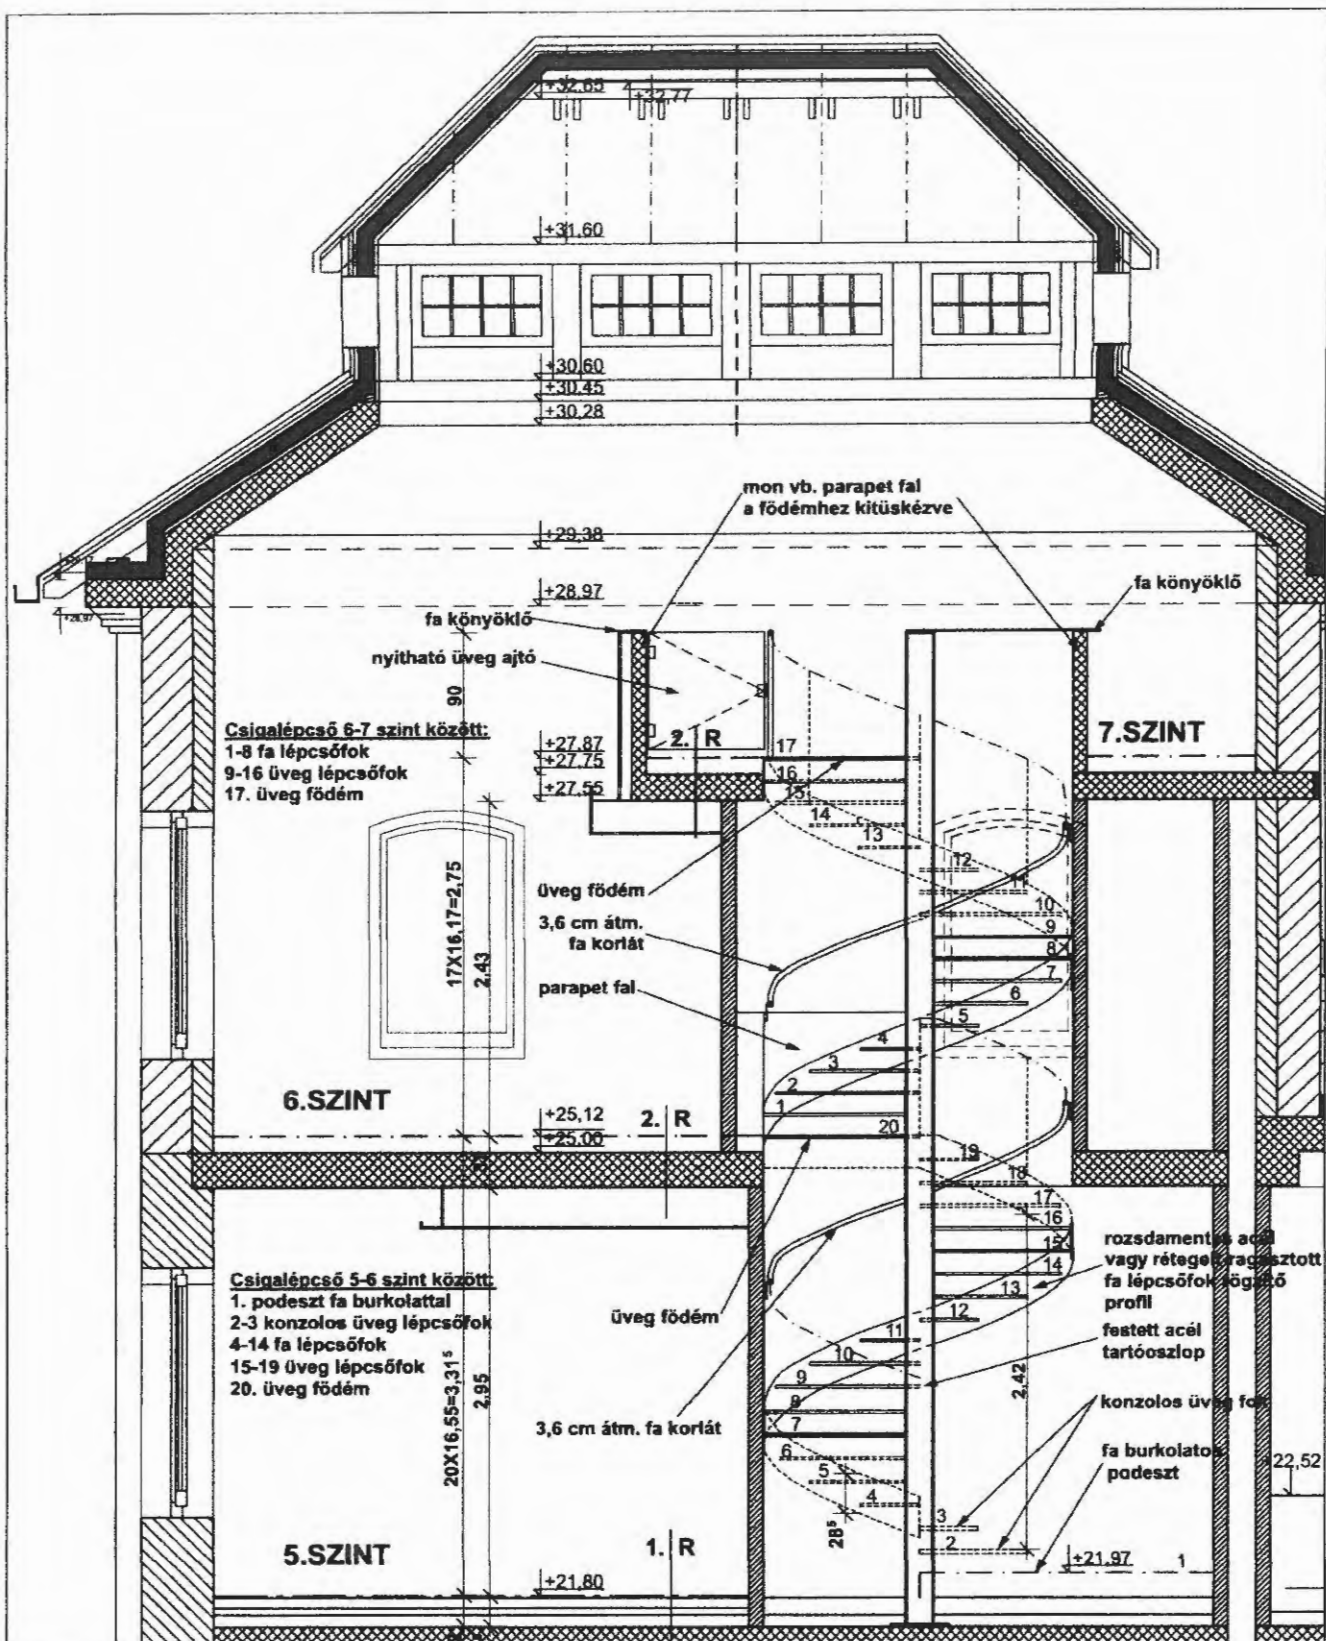

**MILL LOFT A5/1 LAKÁS - VÁZLAT, ÁRAJÁNLTKÉRŐ LÉPCSŐHÖZ
METSZET M=1:50**

Megjegyzés:

A méretek vakolatlan fal méretek.

Méretek a helyszínen ellenőrizendők. Tervek építésszel statikussal jóváhagyandók.

Anyagok, színek megrendelővel egyeztetendők.

Készítette:

Gelencsér Éva okl. építésmérnök

Dátum:

2008.09.20.

1. R Rétegrend (parketta padlófűtés nélkül, feltöltéssel)

- 1,3 cm TILO úsztatott 3 rétegű parketta
- 1 rtg polifoam alátét
- 7,0 cm estrich aljzat
- 1 rtg PE technológia szigetelés
- 3 cm lépésálló ásványi szálalás lépéshangszigetelés
pl: Nobalis PTE vagy Rockwool Steprock ND
- 2 cm lépésálló PS hab hőszigetelés a gépészeti csövek számára
AUSTROTHERM AT-L2 23/20
- 8,5 cm feltöltés
- vasbeton födém

2. R Rétegrend (parketta padlófűtés nélkül, emelet)

- 1,3 cm TILO úsztatott 3 rétegű parketta
- 1 rtg polifoam alátét
- 5,5 cm estrich aljzat
- 1 rtg PE technológia szigetelés
- 3 cm lépésálló ásványi szálalás lépéshangszigetelés
pl: Nobalis PTE vagy Rockwool Steprock ND
- 2 cm lépésálló PS hab hőszigetelés a gépészeti csövek számára
AUSTROTHERM AT-L2 23/20
- vasbeton födém

3. R Rétegrend (parketta padlófűtéssel)

- 1,3 cm TILO 3 rétegű parketta (padlófűtésálló parketta)
- 1 rtg 1 komponensű poliuretán ragasztó
- 7,0 cm aljzatbeton padlófűtéssel
- 1 rtg PE technológia szigetelés
- 3 cm lépésálló ásványi szálalás lépéshangszigetelés
pl: Nobalis PTE vagy Rockwool Steprock ND
- 2 cm lépésálló PS hab hőszigetelés a gépészeti csövek számára
AUSTROTHERM AT-L2 23/20
- 8,5 cm feltöltés
- 25 cm vasbeton födém

MILL LOFT A5/1 LAKÁS - BELSŐÉPÍTÉSZETI TERV

RÉTEGRENDEK

Megjegyzés:

Méretek a helyszínen ellenőrizendők.

Tervek gépész és elektromos tervekkel együtt értelmezendők.

Megrendelő:

Vigh Zoltán

Tervező:


Gelencsér Éva okl. építészmérnök

Dátum:

2008.08.20

Rajzszám:

R-1

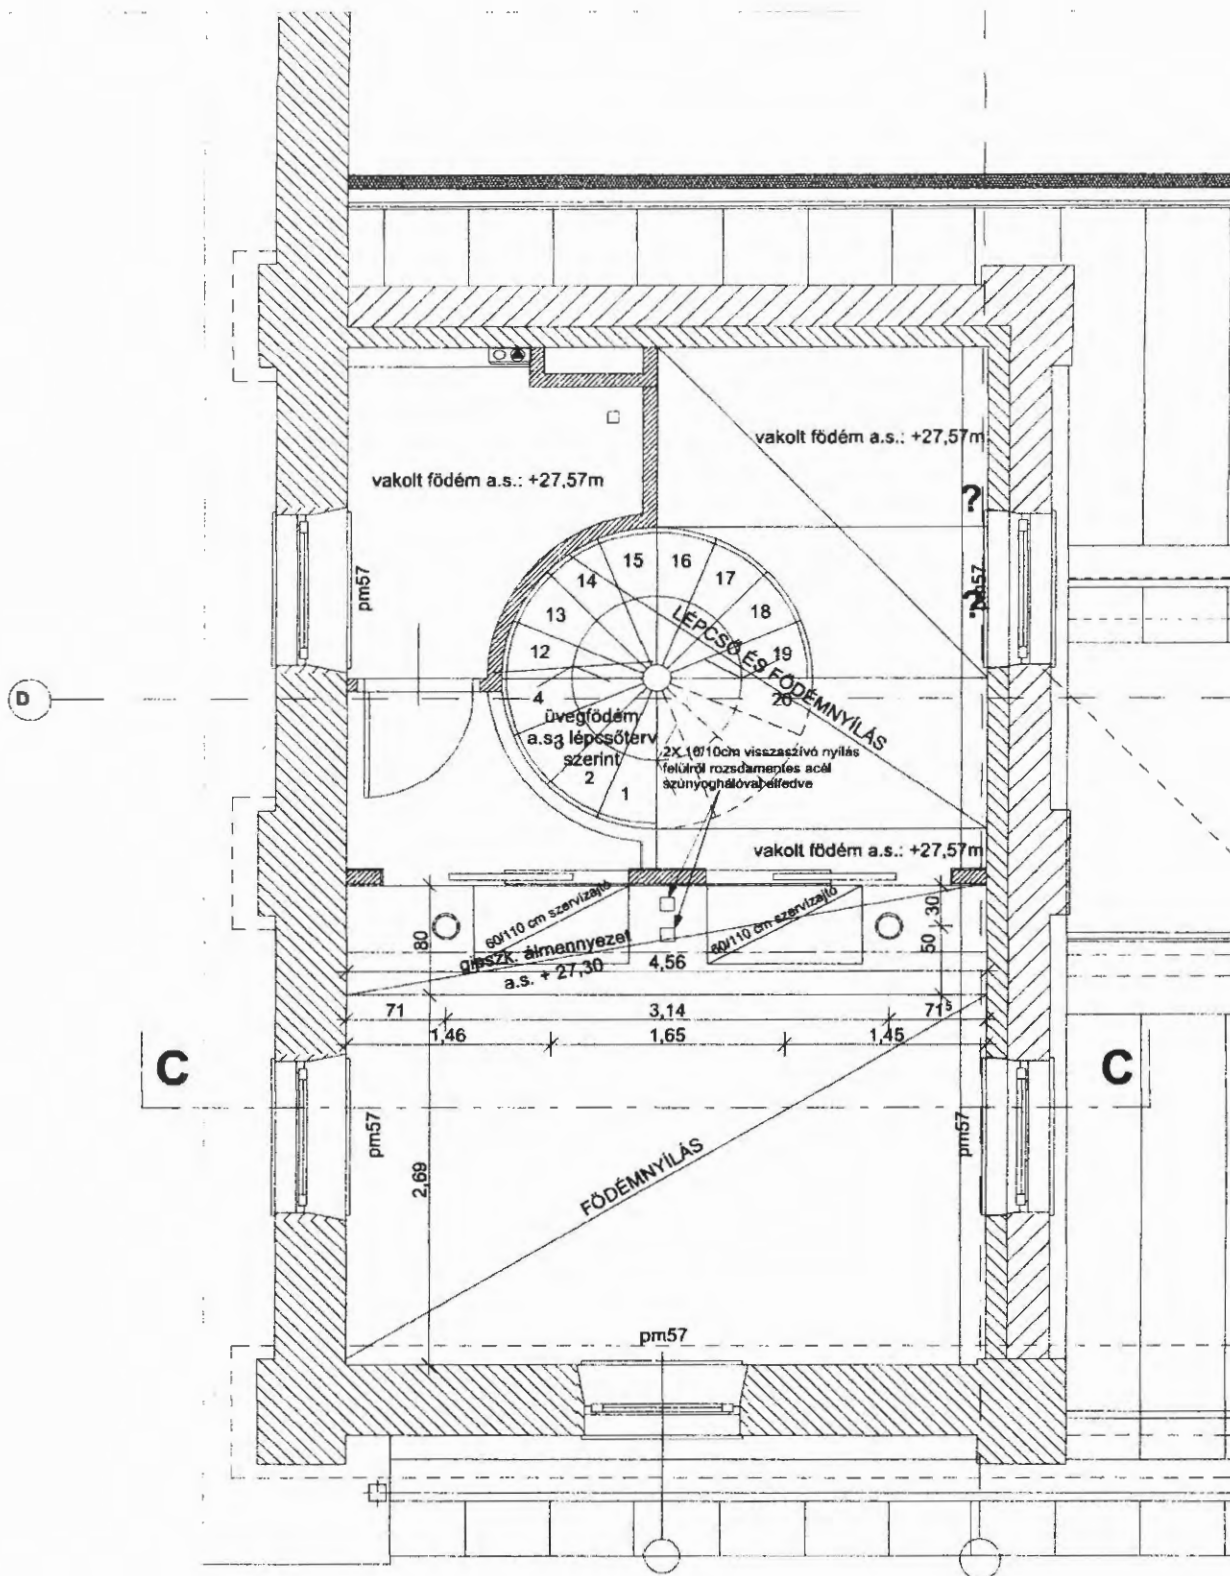

MILL LOFT A5/1 LAKÁS - BELSŐÉPÍTÉSZETI TERV

ÁLMENNYESZETTERV ALUNÉZET

Helyiség:
6. SZINT
Lépték:
M=1:50


Megjegyzés:
Méretek a helyszínen ellenőrizendők.
Tervek gépész és elektromos tervekkel együtt értelmezendők.
Méretek vakolattól vaav aipszkarton burkolattól értendők.

Megrendelő:
Vigh Zoltán

Tervező:
Gelencsér Éva okl. építészmémők


Dátum:
2009.03.10

Rajzszám:
A-2

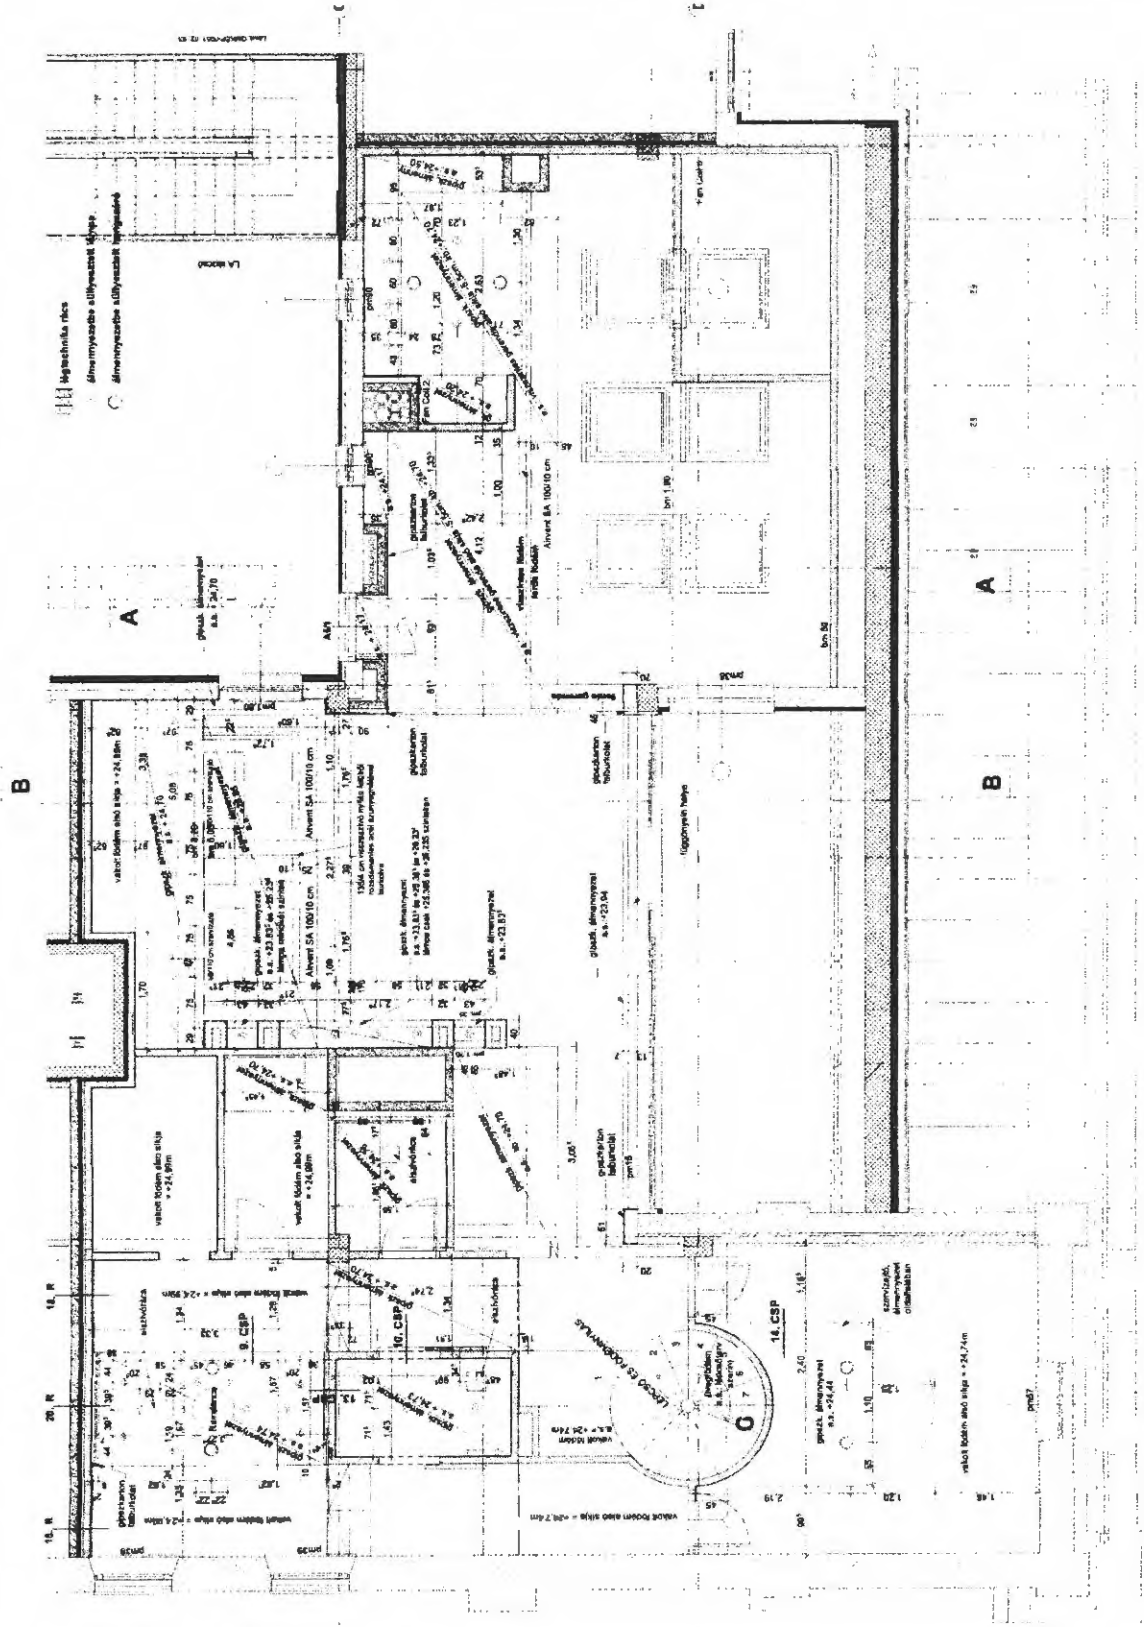

Project: MILL LOFT ASH LAKÁS - BELSŐÉRTÉKZETI TERV
 ALKALMAZOTT
 5. SZINT
 Scale: 1:50
 Date: 2009.03.19
 Author: A-1

Notes:
 1. The plan is a preliminary design.
 2. The plan is not a final design.
 3. The plan is not a final design.

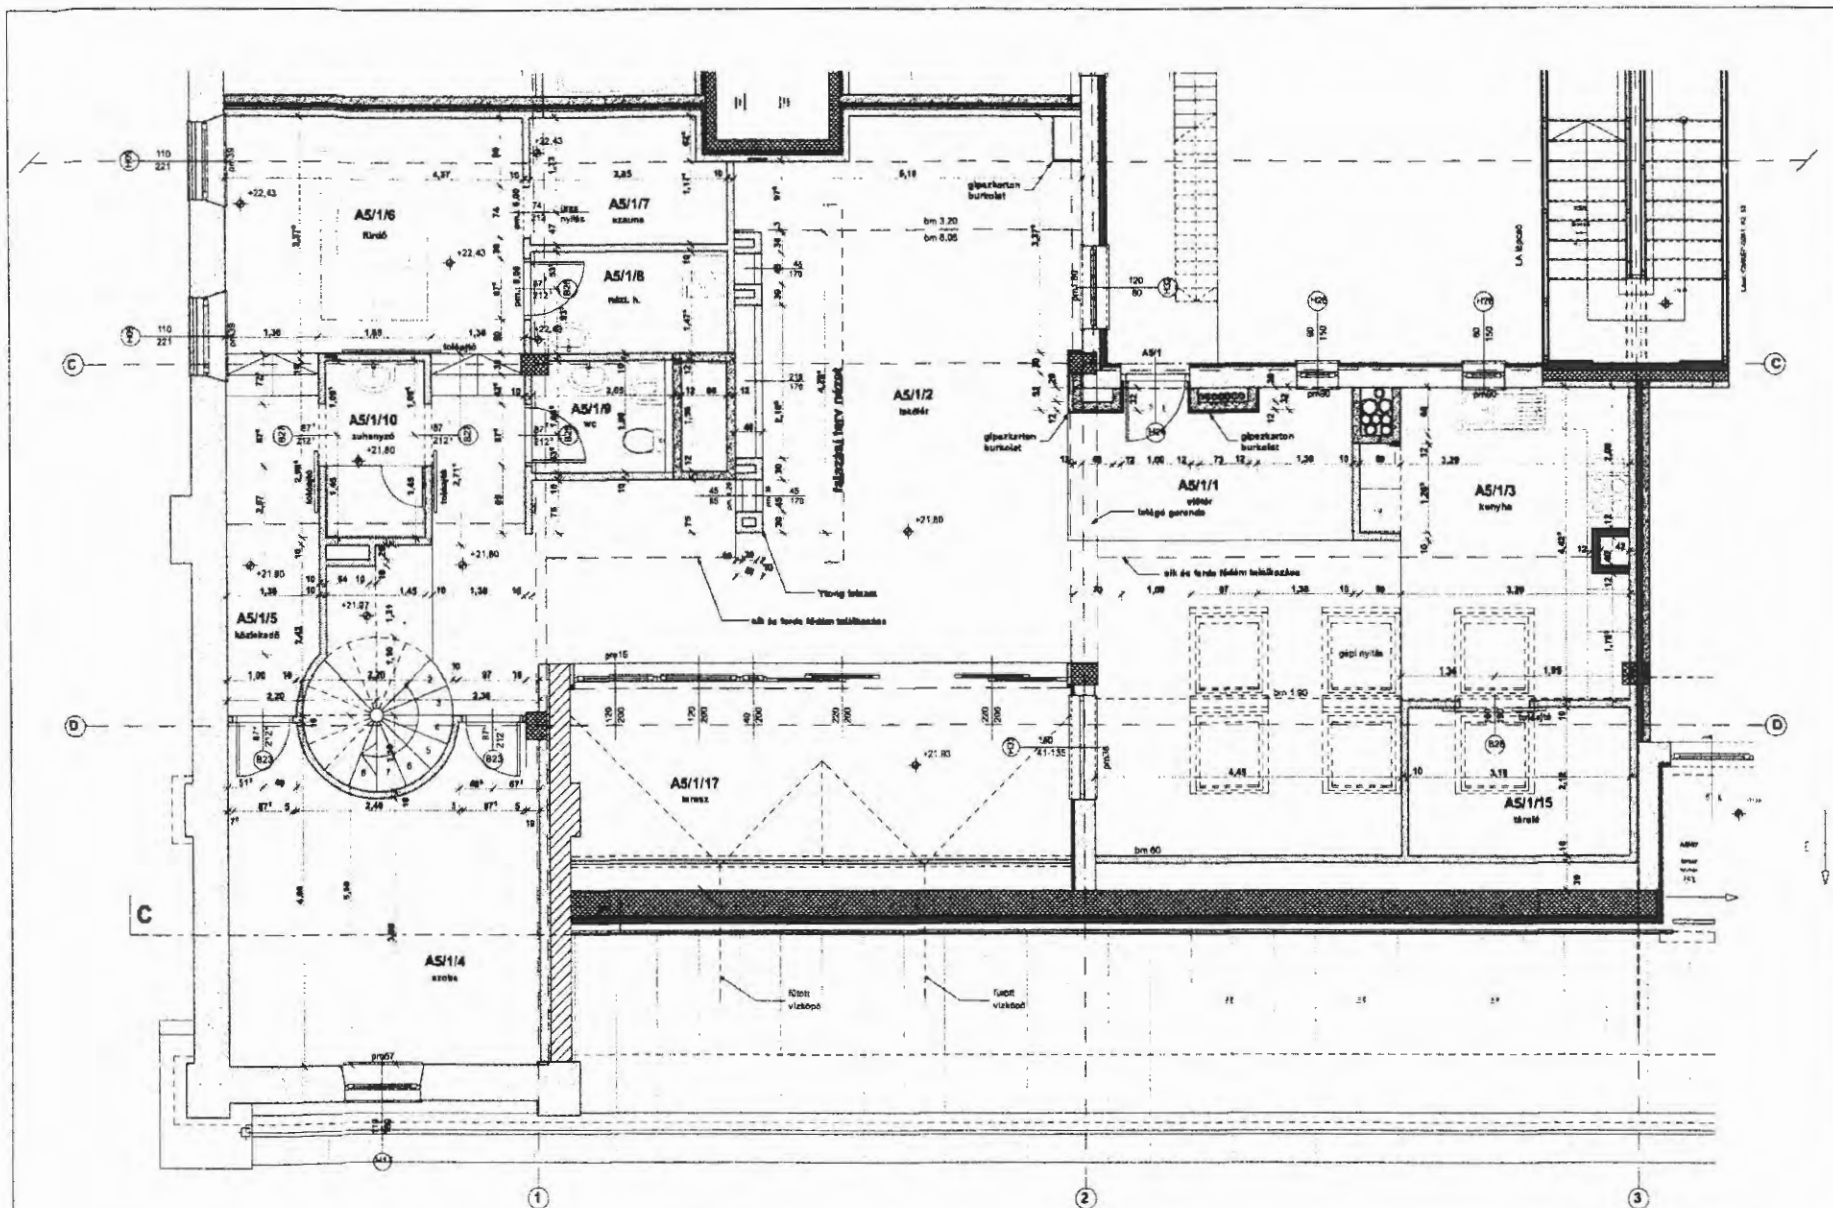


Megjegyzés: A szauna és a háztartási helyiség előnyílásának párapertmagassága a +21.43-as szinthez képest 0.00.
 A konyha és a Wc-ben található aknák a 2008. július 4-én emeltben kapott építész levezető adatszolgáltatás szerint lettek ábrázolva.
 Körülírtak azok a berendezések, melyek a közönséges építészeti alaprajz alapján történhetnek.
 Sik és fűtő fűtőállomásának vonala, a létesítmény és a konyhánál lévő pillér valamint az előtérbe belógó gerenda
 a 2008. július 22-i helyszíni szemle alapján körülbelül lett berajzolva.
 A méretek vakolatlan fal méretek.
 Méretek a helyszínen ellenőrzendőek.





**MILL LOFT A5/1 LAKÁS - 5. SZINTI
 VÁLASFAL FALAZÁSI TERV M=1:50**


Készítette:
 Gellencsér Éva vkt. építészmérnök

Dátum:

2008.07.31.

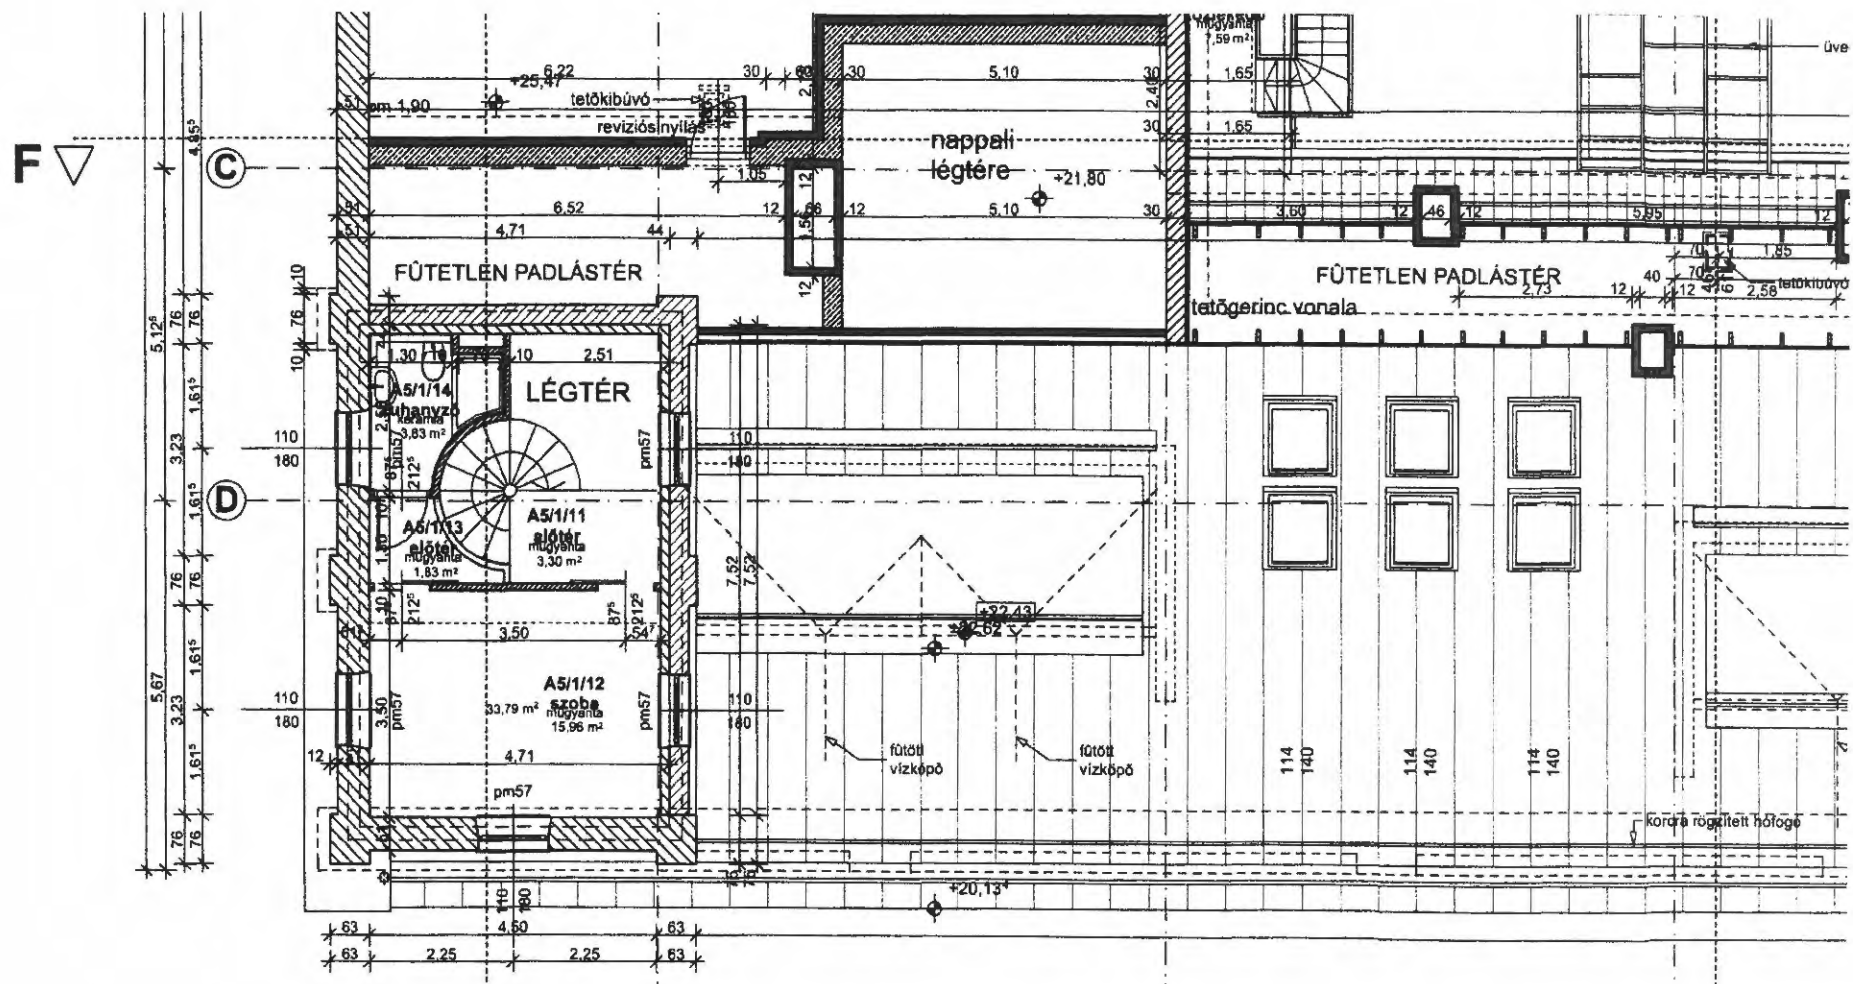

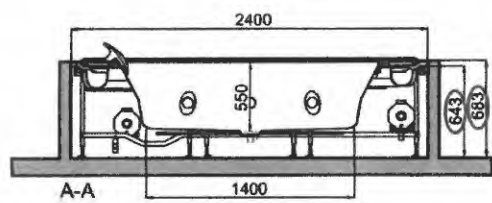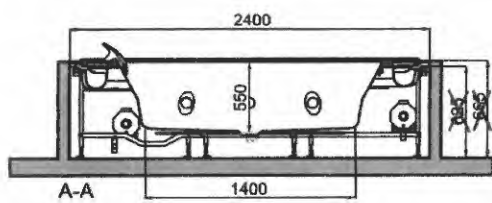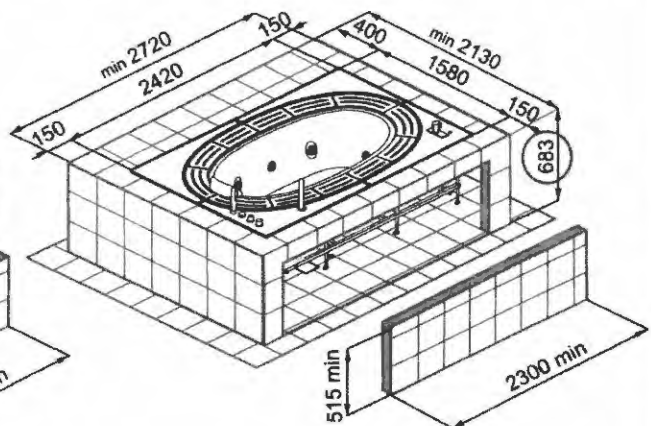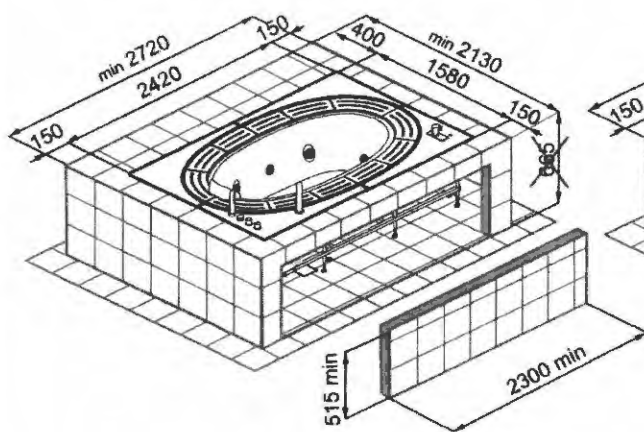

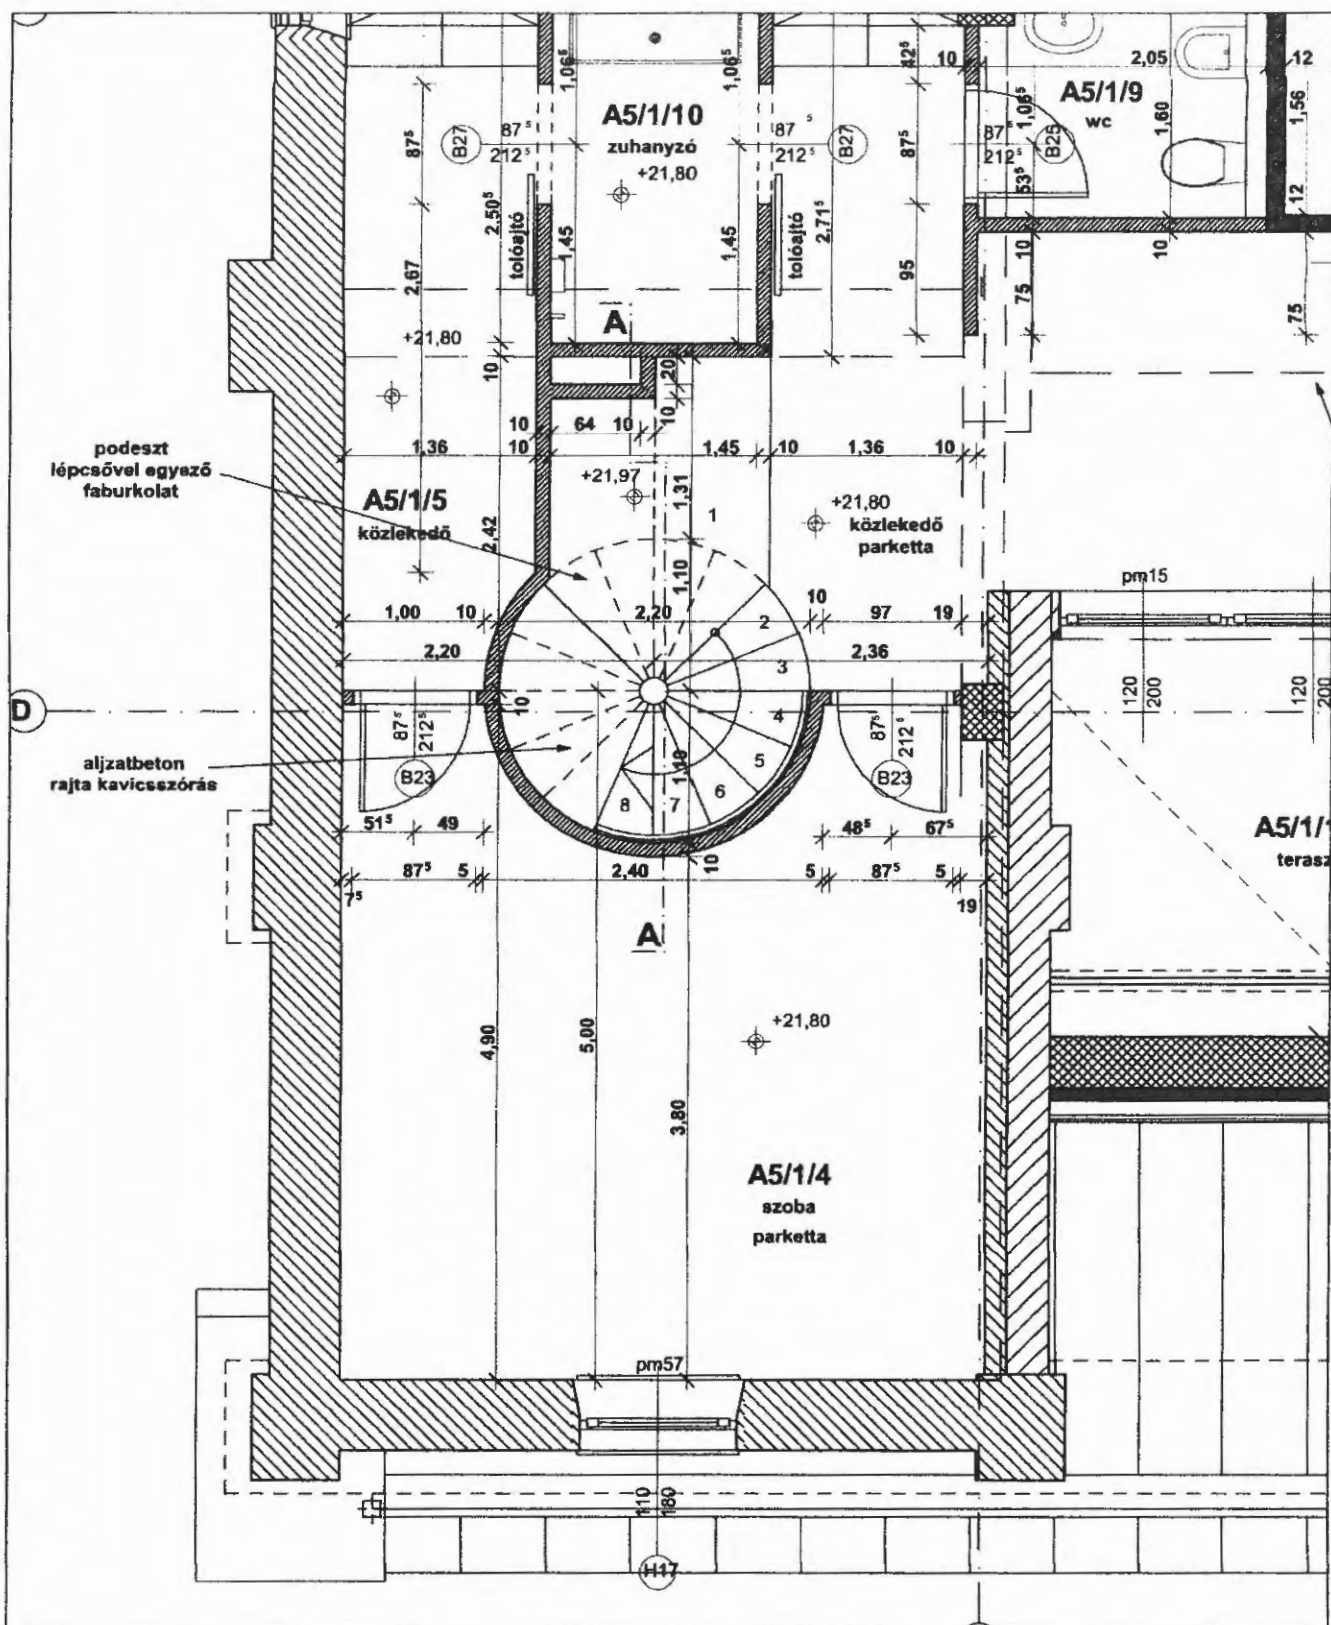

**MILL LOFT A5/1 LAKÁS - 5. SZINT - VÁZLAT, ÁRAJÁNLETKÉRŐ LÉPCSŐHÖZ
ALAPRAJZ M=1:50**

Megjegyzés:


A méretek vakolatlan falméretek.
Méretek a helyszínen ellenőrizendők. Tervek építéssel statikussal jóváhagyandók.
Anyagok, színek megrendelővel egyeztetendők.

Készítette:

Gelencsér Éva okl. építészmérnök

Dátum:

2008.09.20.

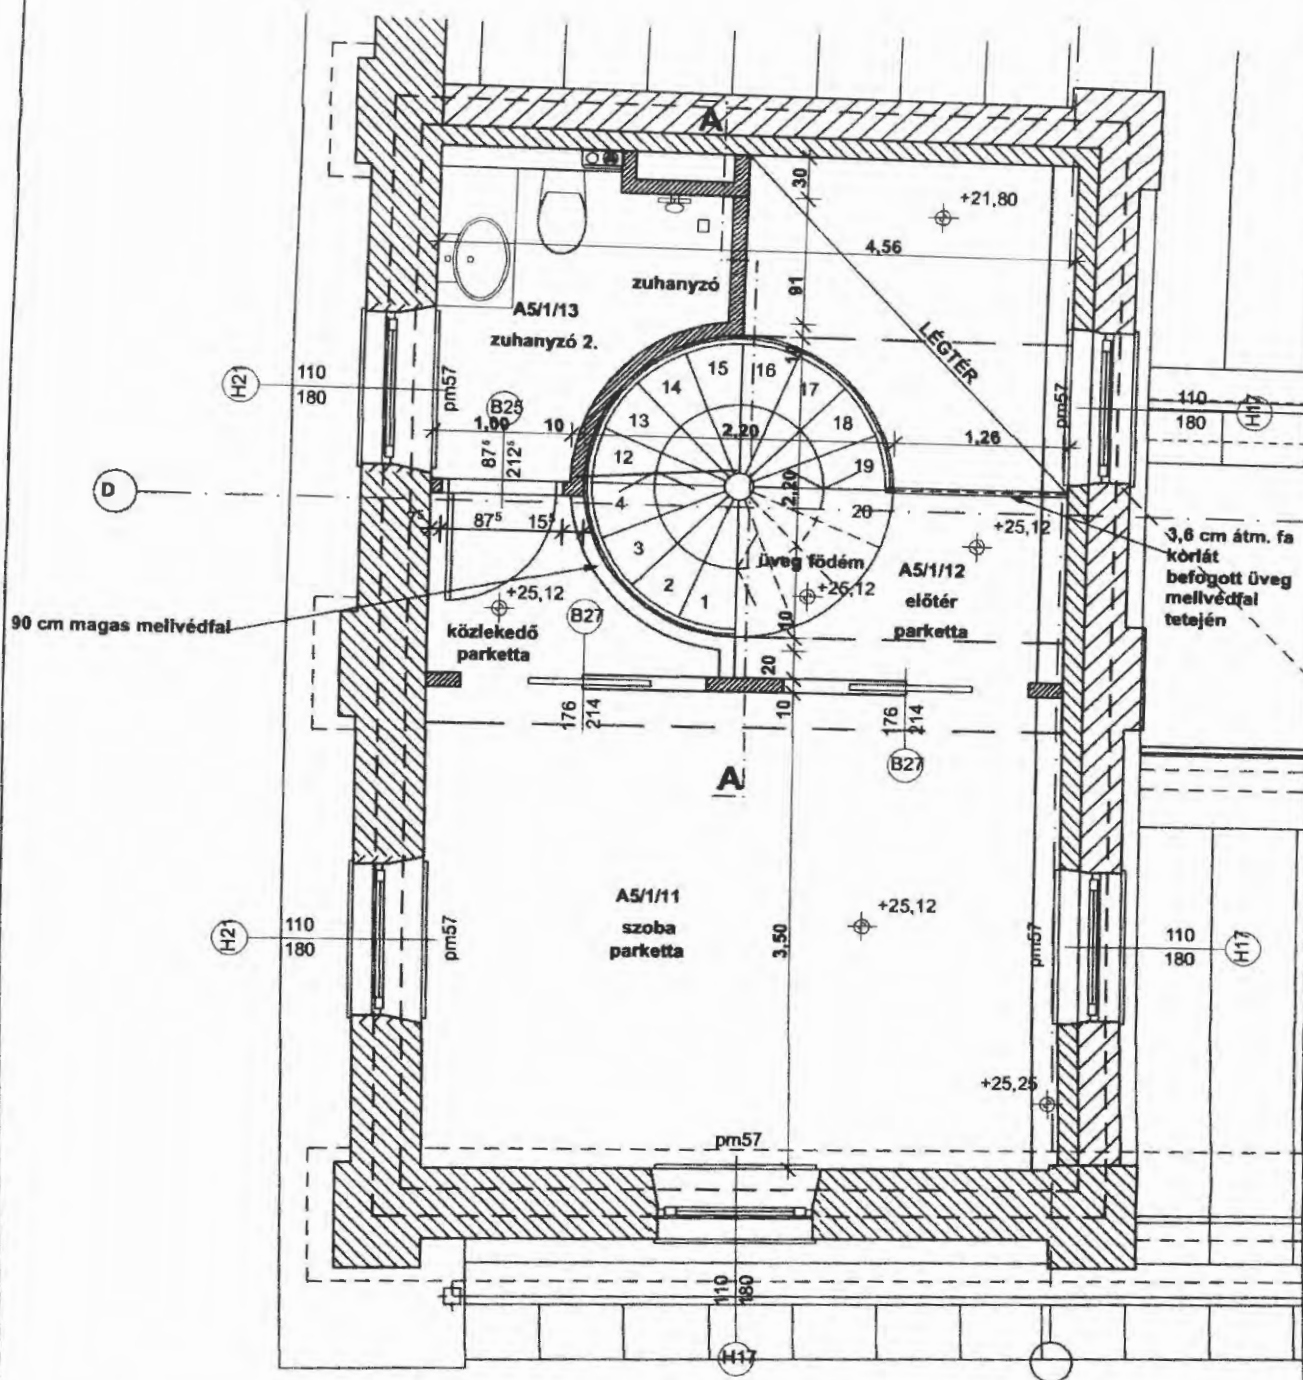

**MILL LOFT A5/1 LAKÁS - 6. SZINT - VÁZLAT, ÁRAJÁNLATKÉRŐ LÉPCSŐHÖZ
ALAPRAJZ M=1:50**

Megjegyzés:

A méretek vakolatlan falméretet.
Méretek a helyszínen ellenőrizendők. Tervek építésszel statikussal jóváhagyandók.
Anyagok, színek megrendelővel egyeztetendők.

Készítette:

Gelencsár Éva okl. építészmérnök

Dátum:

2008.09.20.